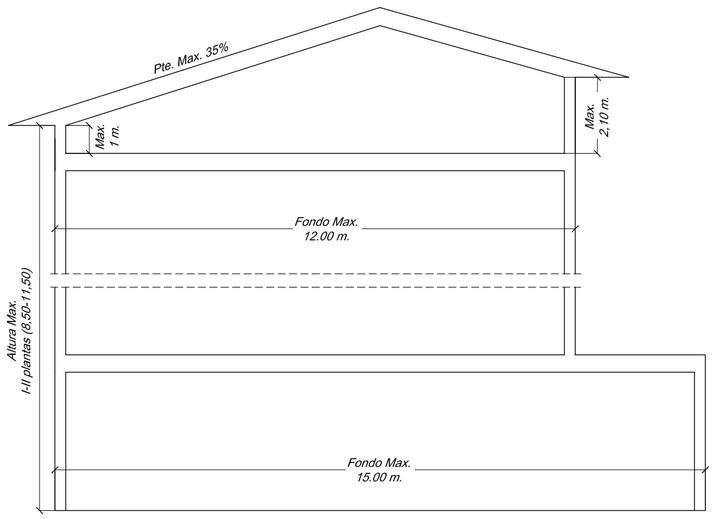

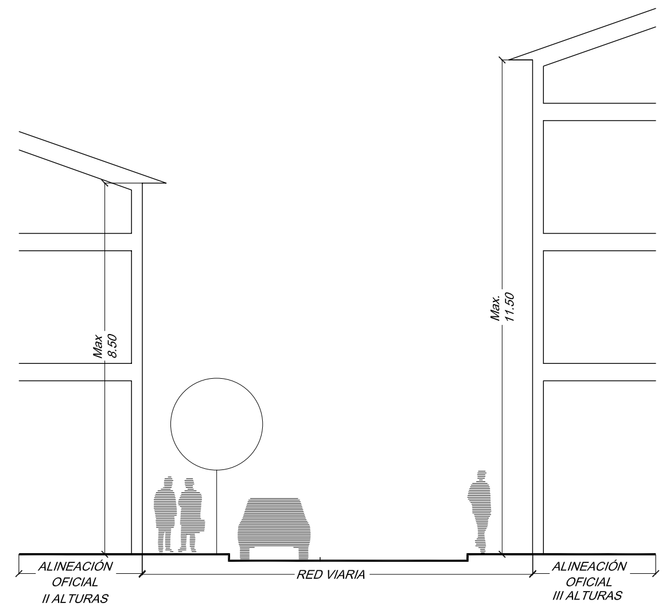

LÍMITE CASCO URBANO

II ALTURAS

III ALTURAS

(*) IV ALTURAS

PLAN DE ORDENACION MUNICIPAL
CABANILLAS DEL CAMPO -Guadalajara-

PLANEAMIENTO del TERMINO MUNICIPAL

PLANO DE ORDENACIÓN. CASCO URBANO
ALTURAS DE LA EDIFICACIÓN

6.2

ESCALA: 1: 1000

0 100 400

PROPIETARIO: AYUNTAMIENTO de CABANILLAS del CAMPO

EQUIPO REDACTOR: JOSE IGNACIO del CASTILLO FERNANDEZ
PAZ NUÑEZ MARTI
MIGUEL ANGEL EMBID GARCIA

FECHA: Mayo 2010